


# Корпус 1 ПЛАН ТИПОВОГО ЭТАЖА

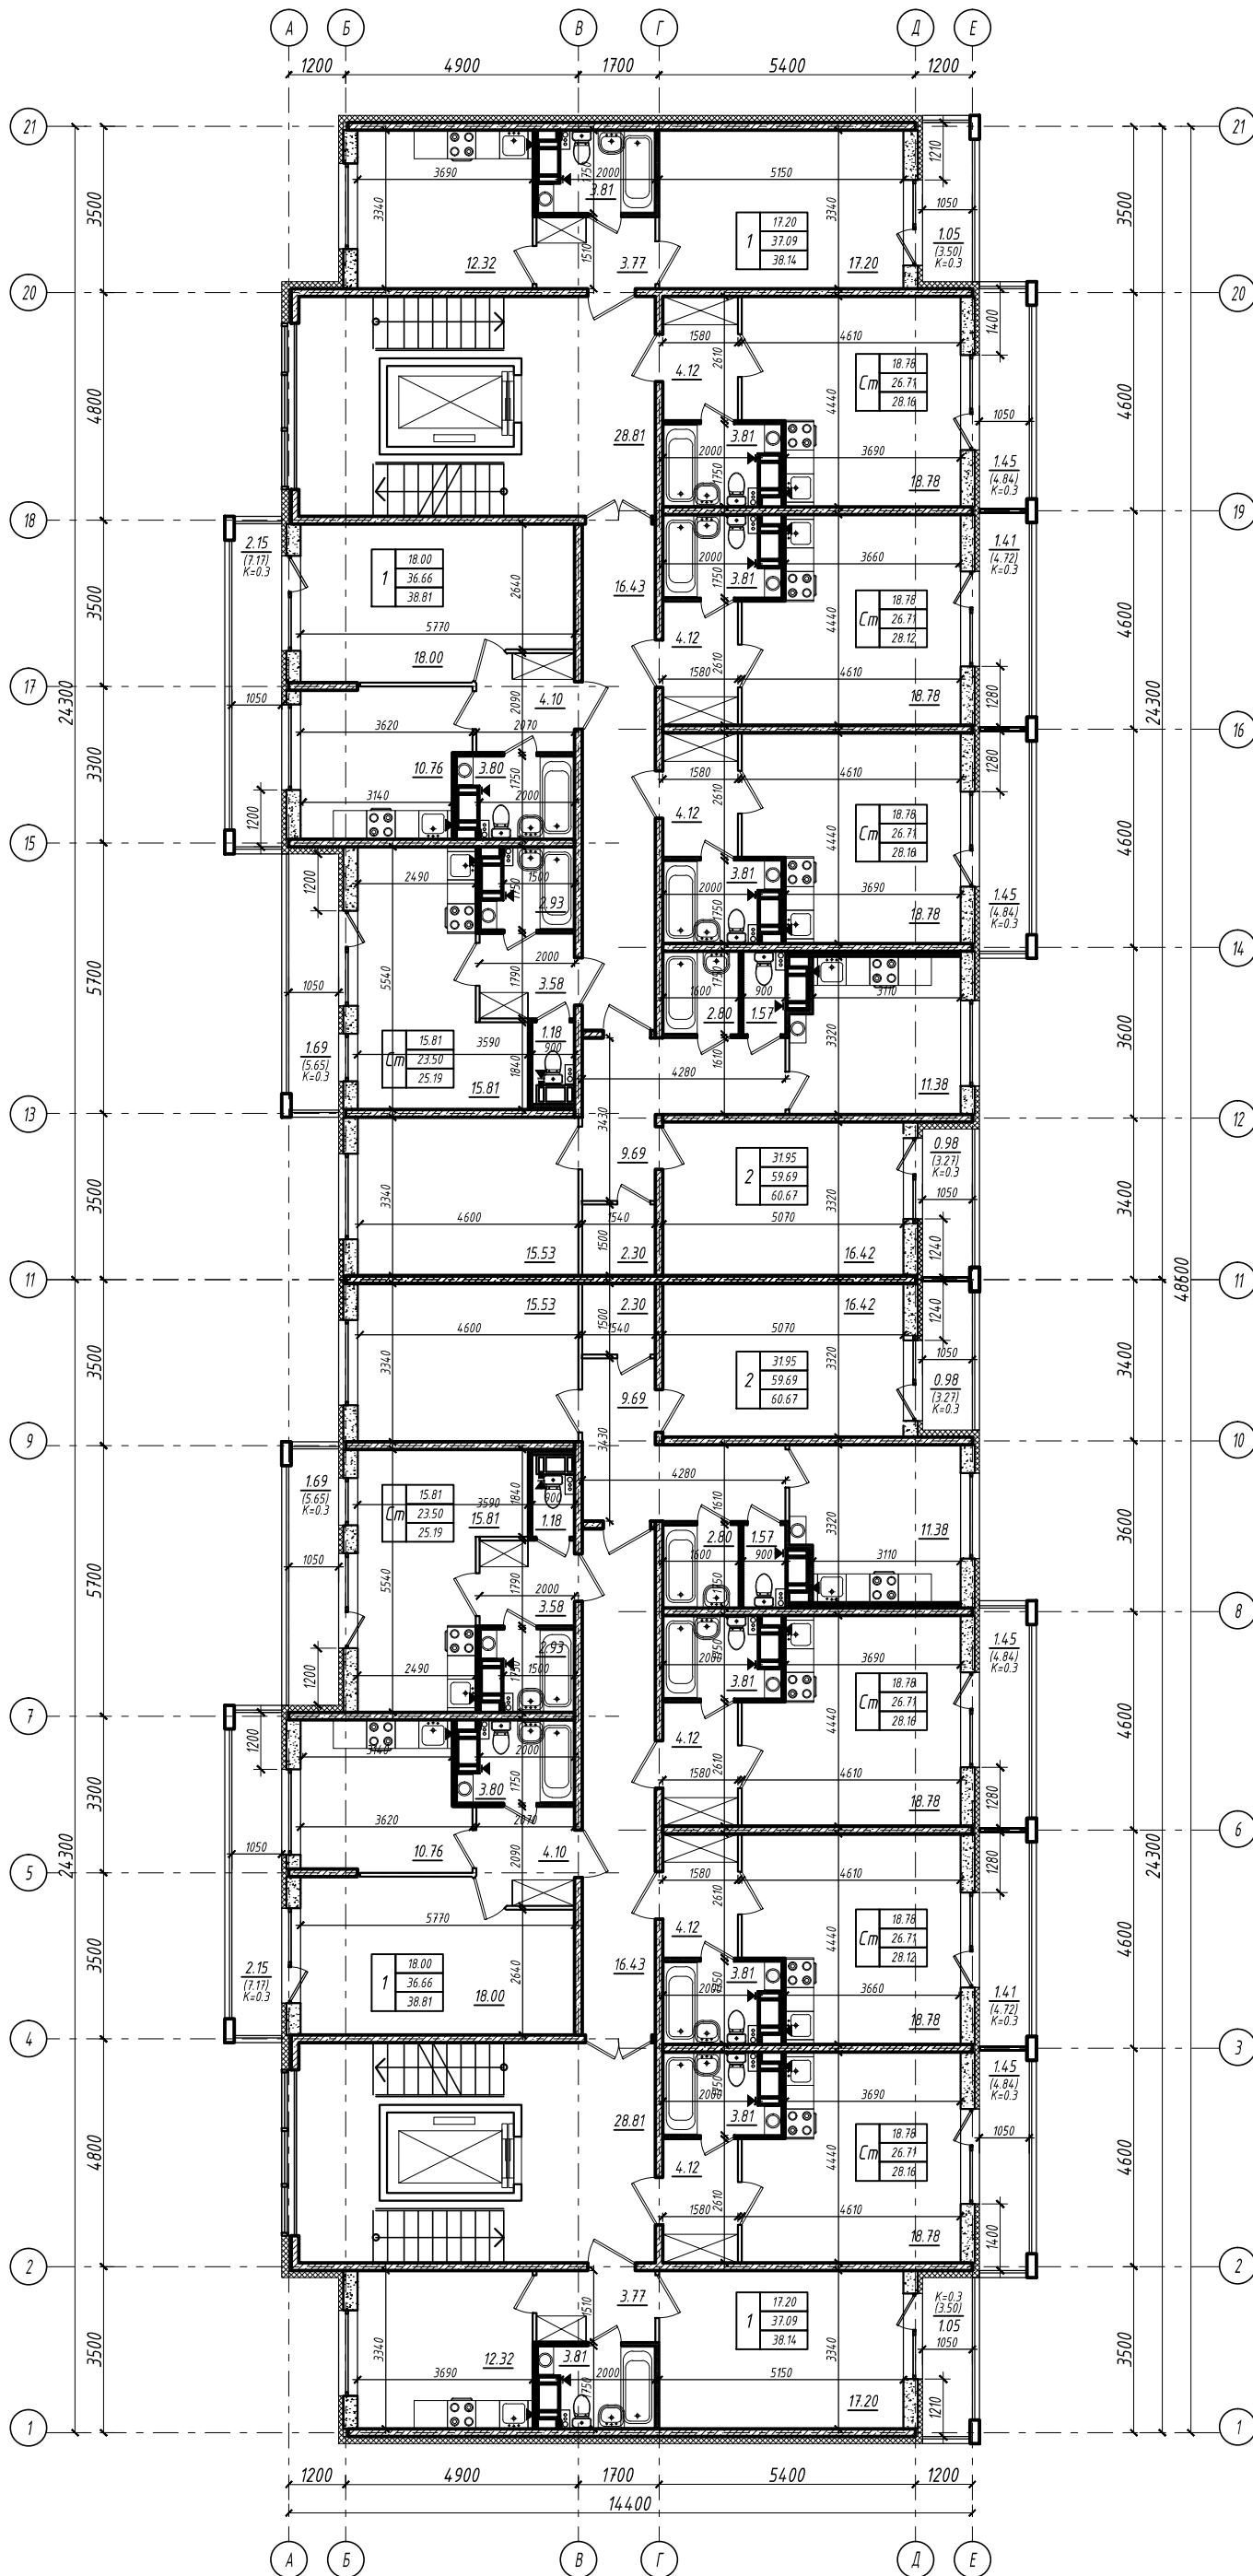

Корпус 1    Квартирография

Тип квартиры	Жилая площадь м.кв.	Общая площадь (без учета летних помещений) м.кв.	Общая площадь м.кв.	Кол-во
студия	15.81	23.50	25.19	16
студия	15.81	23.50	23.50	2
студия	18.78	26.71	28.12	16
студия	18.78	26.71	26.71	2
студия	18.78	26.71	28.16	32
студия	18.78	26.71	26.71	4
1 к.в.	17.20	37.09	38.14	16
1 к.в.	17.20	37.09	37.09	2
1 к.в.	18.00	36.66	38.81	16
1 к.в.	18.00	36.66	36.66	1
2 к.в.	31.95	59.69	60.67	18
<b>Итого на корпус:</b>	<b>2489.4</b>	<b>4230.60</b>	<b>4395.44</b>	<b>125</b>

Общая площадь квартир (без учета летних помещений) на 1, 2 корпус - 8471.15 м.кв.